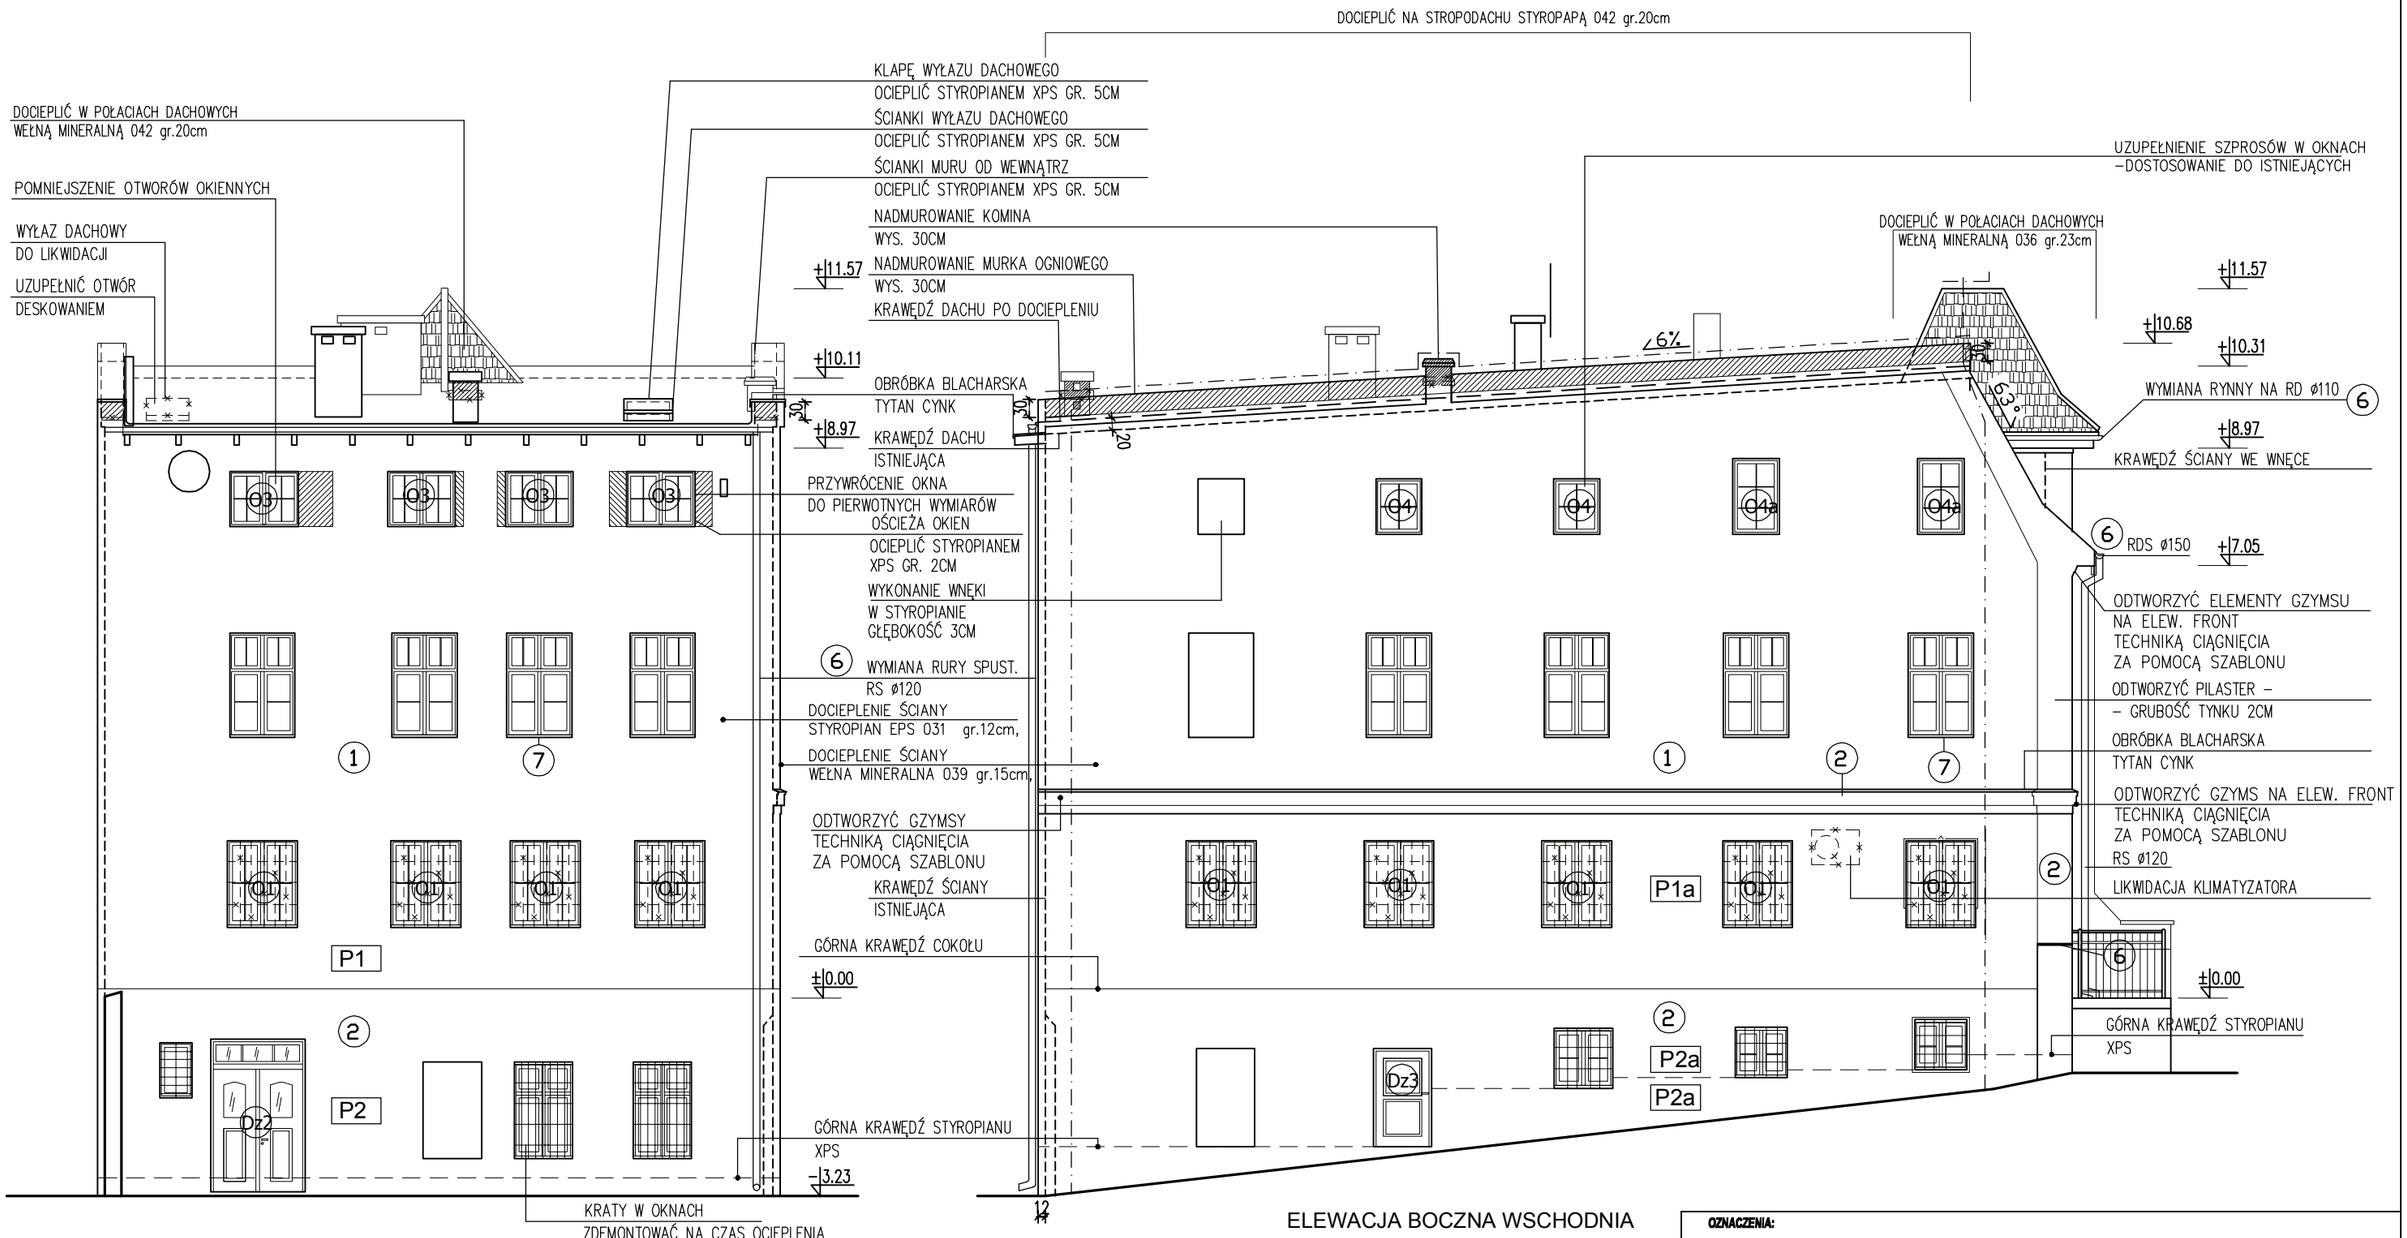

ELEWACJA TYLNA

ELEWACJA BOCZNA WSCHODNIA

P1	ŚCIANA ZEWNĘTRZNA	
FARBA KRZEMIANOWA		
TYNK ZEWNĘTRZNY MINERALNY METODĄ ETICS		GR. 3mm
STYROPIAN λ=0,031(W/mK) GR.12CM		
ŚCIANA ISTNIEJĄCA CEGŁA PEŁNA		
TYNK CEM. WAP.		

P1a	ŚCIANA ZEWNĘTRZNA	
FARBA KRZEMIANOWA		
TYNK ZEWNĘTRZNY MINERALNY METODĄ ETICS		GR. 3mm
WEŁNA MINERALNA λ=0,039(W/mK) GR.15CM		
ŚCIANA ISTNIEJĄCA CEGŁA PEŁNA		
TYNK CEM. WAP.		

P2	ŚCIANA ZEWNĘTRZNA COKOŁOWA
FARBA KRZEMIANOWA	
TYNK MINERALNY COKOŁOWY METODĄ ETICS GR. 3mm	
STYROPIAN XPS λ=0,036(W/mK) GR.12CM–MIN. 30CM NAD TERENEM	
STYROPIAN λ=0,031(W/mK) GR.12CM	
KLEJ NP. f. Schomburg COMBIDIC	
IZOLACJA PIONOWA NP. COMBIFLEX – C-2	
ŚCIANA ISTNIEJĄCA CEGŁA PEŁNA	

P2a	ŚCIANA ZEWNĘTRZNA COKOŁOWA
FARBA KRZEMIANOWA	
TYNK MINERALNY COKOŁOWY METODĄ ETICS GR. 3mm	
STYROPIAN XPS λ=0,036(W/mK) GR.12CM–MIN. 30CM NAD TERENEM	
STYROPIAN λ=0,031(W/mK) GR.12CM	
KLEJ NP. f. Schomburg COMBIDIC	
IZOLACJA PIONOWA NP. COMBIFLEX – C-2	
ŚCIANA ISTNIEJĄCA CEGŁA PEŁNA	

LEGENDA:			KOLOR WG NCS
	1	FARBA MINERALNA ŚCIANY (ODCIEŃ ŻÓŁTY)	NCS S 0515-Y10R
	2	FARBA MINERALNA COKÓŁ, DETAL ARCHITEKTONICZNY (ODCIEŃ SZARY)	NCS S 1002-R50B
		DACHÓWKA CERAMICZNA KARPIÓWKA PODWÓJNA W KORONKĘ W NATURALNYM KOLORZE CEGLASTOCZERWONYM	
		INSTALACJA ODGROMOWA	
	6	ORYNNOWANIE I OBRÓBKA BLACHARSKA, POKRYCIE DACHOWE NA RĄBEK STOJĄCY - TYTAN CYNK PATYNA GR. 0,7MM	
	7	PARAPET - BLACHA, TYTAN CYNK PATYNA GR. 0,7MM	
		DO USUNIĘCIA	
		ZAMUROWANIA, NADMUROWANIA CEGŁĄ PEŁNĄ	
		KRAWĘDZIE ISTNIEJĄCE	

OZNACZENIA:

±0.00 –poziom stanu wykończonego

UWAGA:

PRZED PRZYSTĄPIENIEM DO REALIZACJI PROJEKTU NALEŻY SPRAWDZIĆ WYMIARY NA BUDOWIE

DOLNOŚLĄSKA
AGENCJA ENERGII I ŚRODOWISKA s.c.
Agnieszka Cena-Soroko, Jerzy Żurawsk
ul. Pełczyńska 11, 51-180 Wrocław

PROJEKT BUDOWLANY REMONTU BUDYNKU MIESZKALNEGO W ZAKRESIE TERMOMODERNIZACJI PRZY UL. RYNEK 4 W BARDZIE		NR RYSUNKU: 3
ELEWACJA BOCZNA - WSCHODNIA, TYLNA		SKALA: 1:10(
OBIEKT:	BUDYNEK MIESZKALNY UL. RYNEK 4, BARDO 57-256 DZ. NR 388, 382/1, 383/2, 383/4, 389 OBRĘB 0005(AM) BARDO	BRANŻA: ARCH
INWESTOR:	WSPÓLNOTA MIESZKANIOWA, 57-256 BARDO, UL. RYNEK 4	10.2.20
PROJEKTANT:	ARCH. AGNIESZKA CENA-SOROKO nr upr. 69/84/WBPP specjalność architektoniczna	PODPIS:
SPRAWDZIŁ:	ARCH. EDWARD KAMIEŃSKI nr upr. St-369/73	PODPIS: